
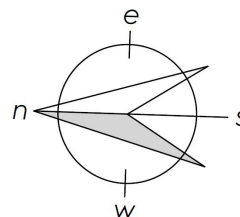


Mieszkanie nr 38 dwupoziomowe -  $P_u = 76,33 \text{ m}^2$

4/5 Piętro  
skala 1:100

poziom dolny  $P_u = 37,74 \text{ m}^2$

poziom górny  $P_u = 38,59 \text{ m}^2$

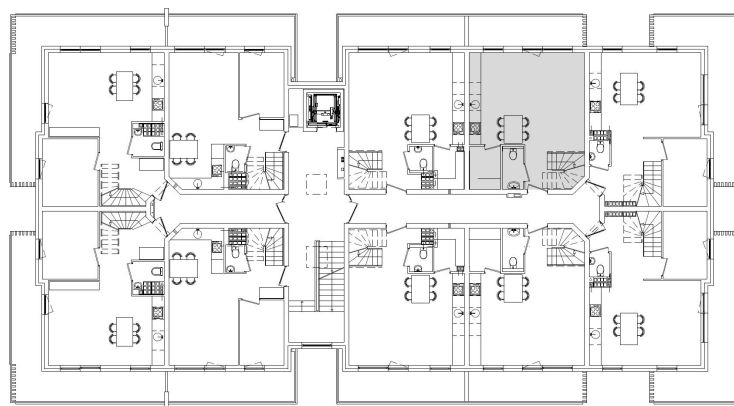

UWAGA: KARTA NINIEJSZA POKAZUJE UKŁAD FUNKCJONALNY WNETRZA STRZEGA SIĘ MOŻLIWOŚĆ WPROWADZENIA NIENIEWIELKICH ZMIAN I PRZYCZYŃ TECHNICZNYCH