





Mieszkanie nr. 42 dwupoziomowe -  $P_u = 76,18 \text{ m}^2$

4/5 Piętro  
skala 1:100

poziom dolny  $P_u = 37,74 \text{ m}^2$

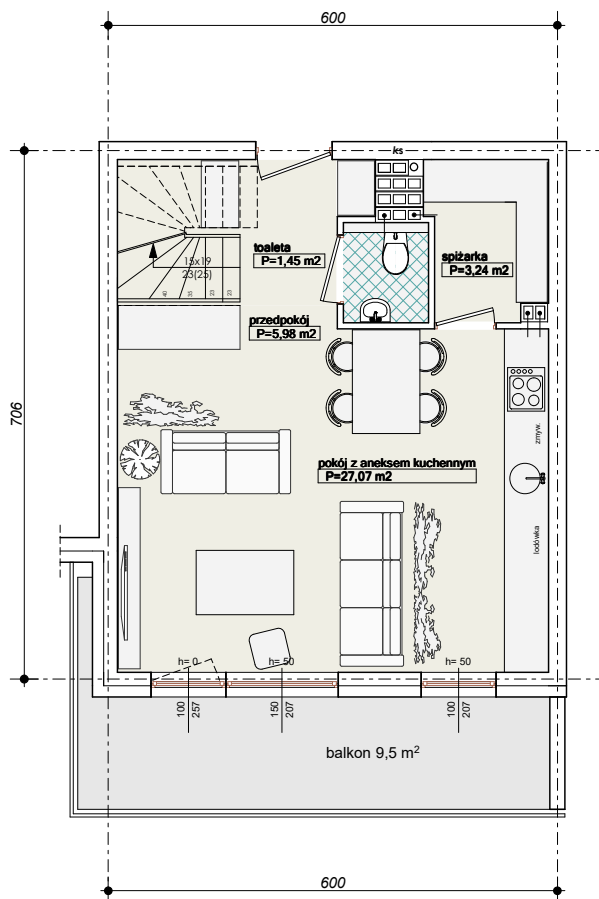

poziom górny  $P_u = 38,44 \text{ m}^2$

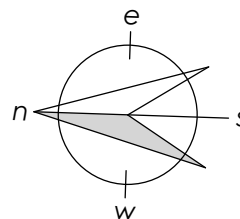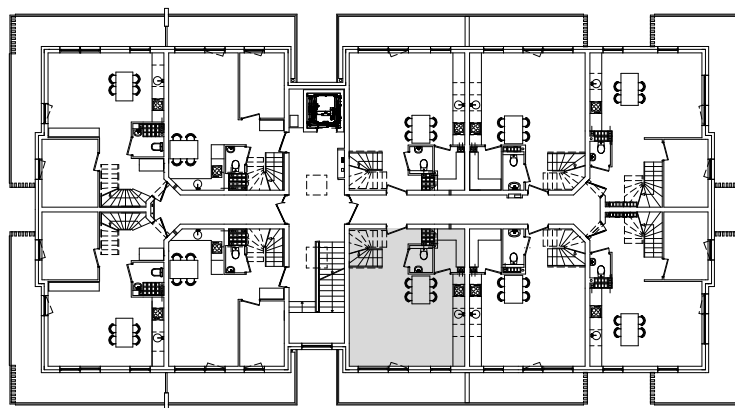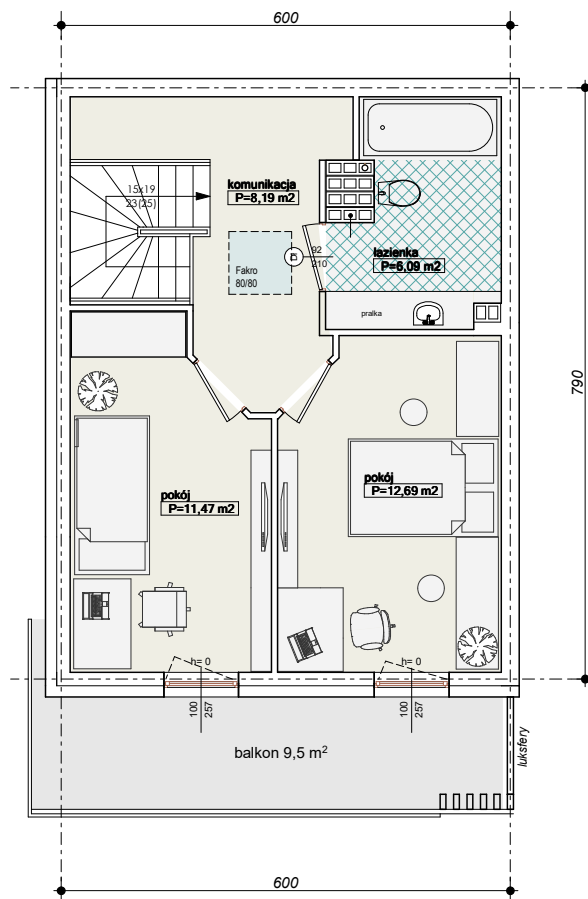

UWAGA: KARTA NINIEJSZA POKAZUJE UKŁAD FUNKCJONALNY WNETRZ.ZASTRZEGA SIĘ MOŻLIWOŚĆ WPROWADZENIA NIEWIELKICH ZMIAN Z PRZYCZYŃ TECHNICZNYCH