





Apartament dwupoziomowy nr 23

$P_U = 53,06 \text{ m}^2$

Piętro i antresola
skala 1:100

Poziom dolny - $P_U = 37,82 \text{ m}^2$

Poziom górny - $P_U = 15,24 \text{ m}^2$
($P_{\text{podtogi}} = 25,70 \text{ m}^2$)

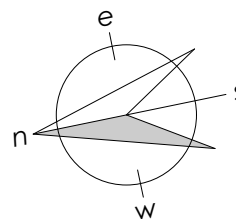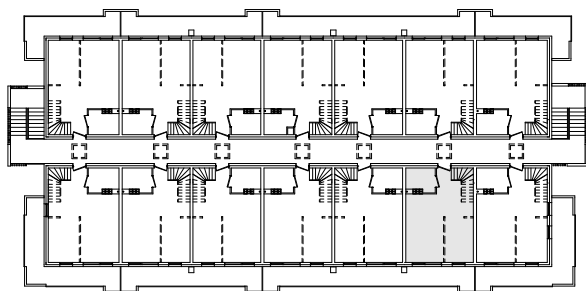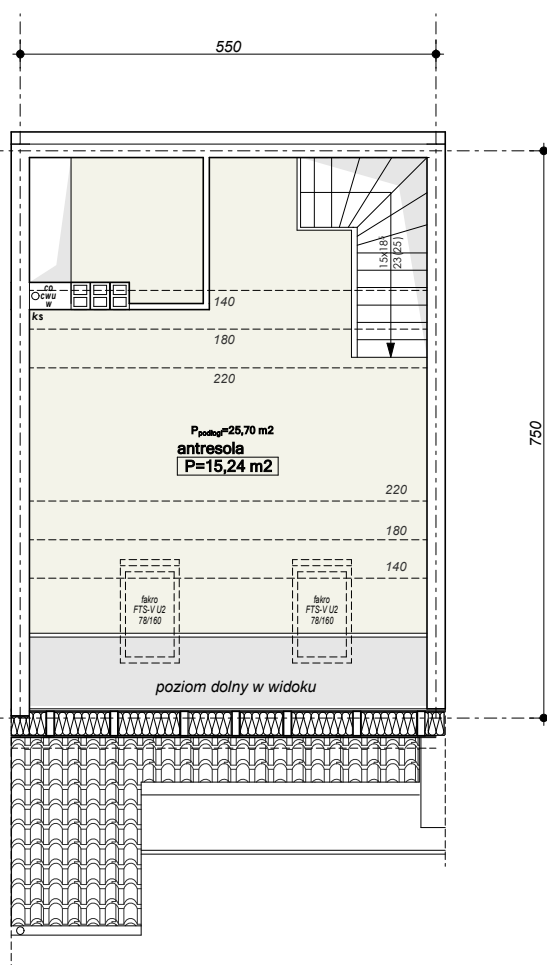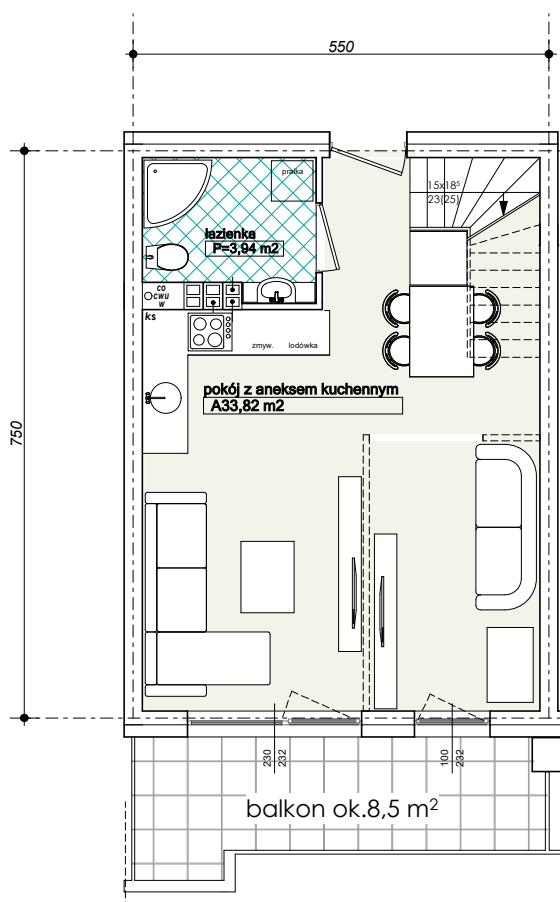

UWAGA: KARTA NINIEJSZA POKAZUJE UKŁAD FUNKCJONALNY WNIĘTRZAZASTRZEGA SIĘ MOŻLIWOŚĆ WPROWADZENIA NIEWIELKICH ZMIAN Z PRZYCZYNY TECHNICZNYCH

